

GP 83


GENERAL PARDIÑAS 83
MADRID

VIVIENDA 4.1
PLANTA INTERIOR
1 Dormitorio

SUPERFICIES

Salón-Comedor-Cocina	21,87 m²
Hall	4,78 m²
Dormitorio 1	9,69 m²
Baño 1	3,88 m²
Aseo	2,34 m²

Superficie construida 54,00 m²
Sup. const. con Z.Z.C.C. 62,10 m²

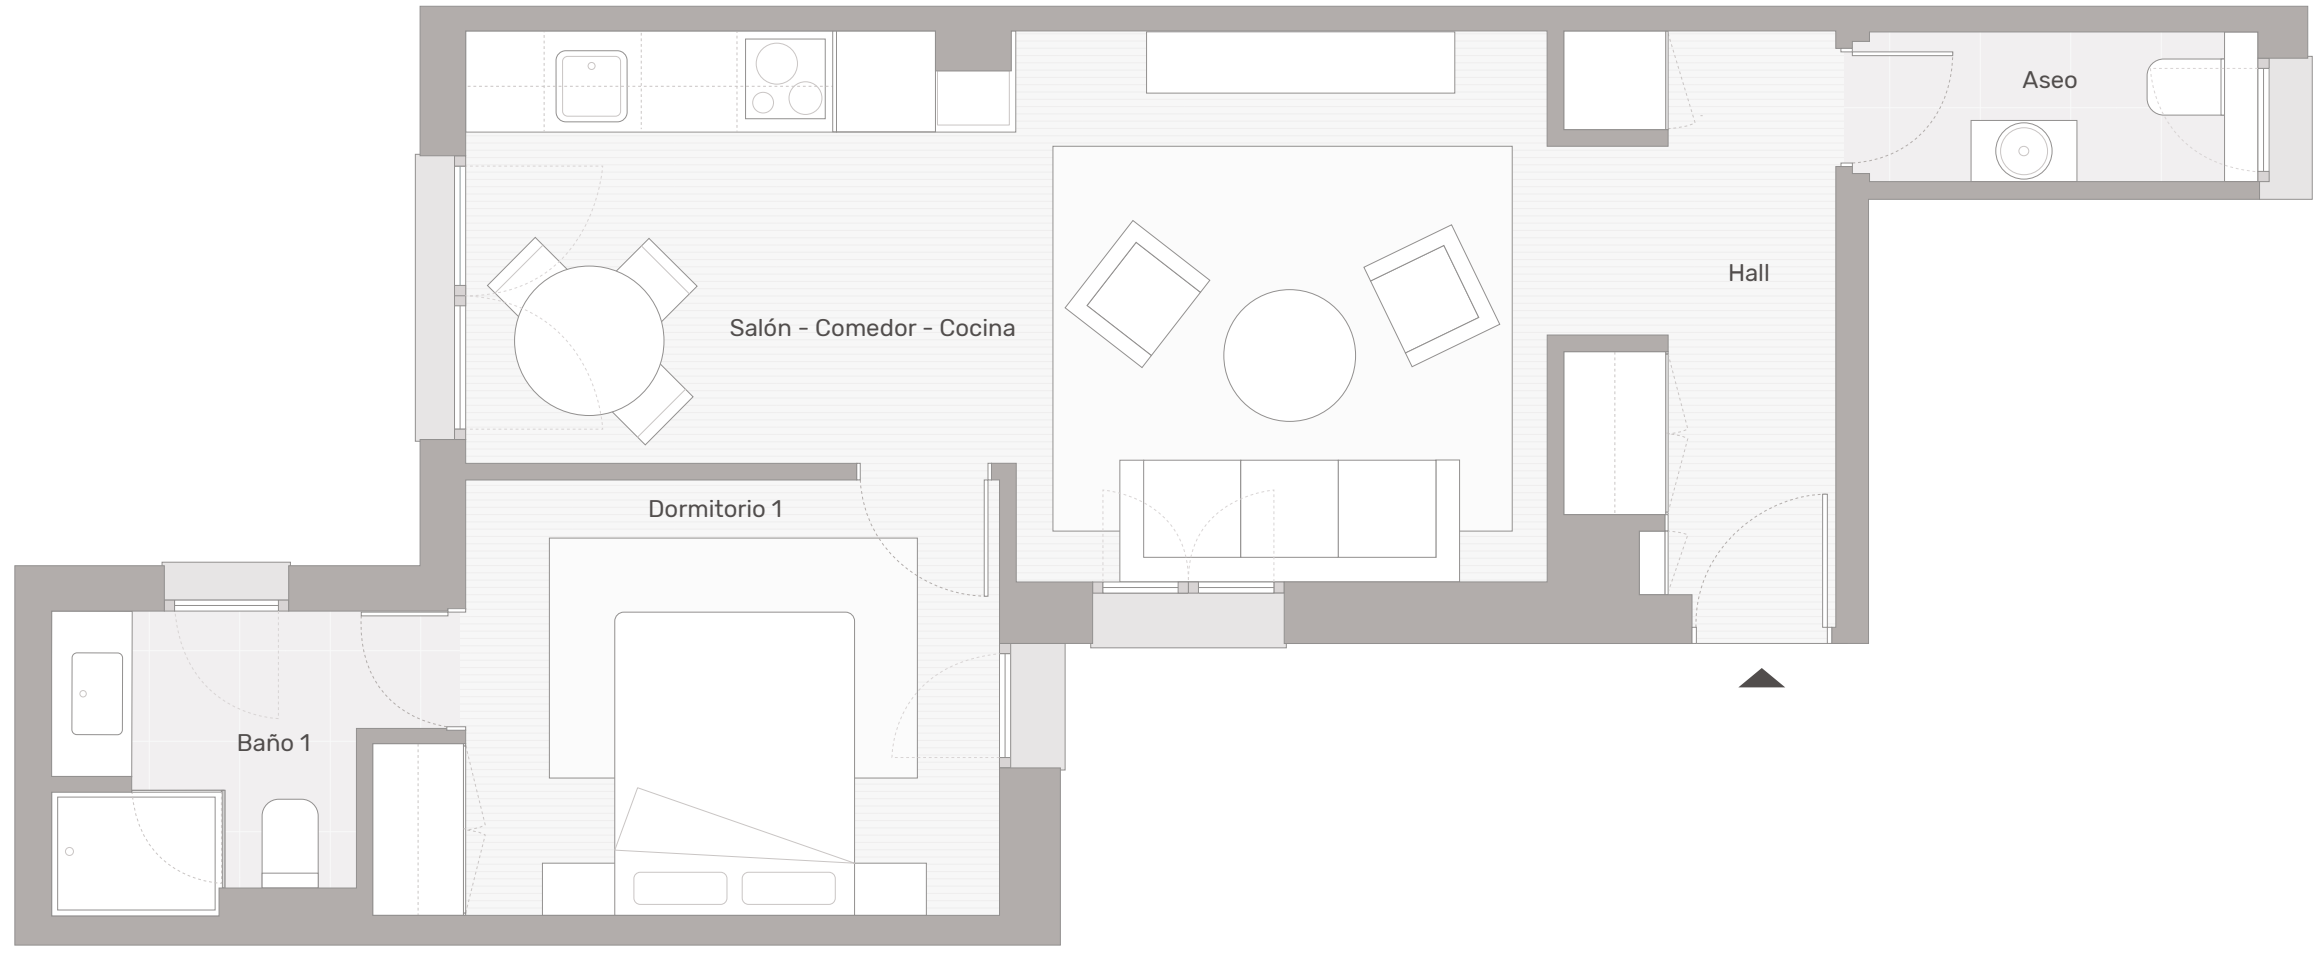

Estos planos no tienen valor contractual y podrán experimentar variaciones por exigencias técnicas, legales, administrativas o a iniciativa de los arquitectos directores de las obras sin que ello implique menoscabo del nivel de calidades. **Las superficies detalladas son aproximadas, prevaleciendo la superficie indicada en la nota simple del inmueble (Idufir: 28088000548025).** Todo el mobiliario es meramente decorativo, y no forma parte ni del proyecto ni de la memoria de calidades.

