

GP 83



GENERAL PARDIÑAS 83
MADRID

VIVIENDA 4.2
PLANTA EXTERIOR
2 Dormitorios

SUPERFICIES

Salón-Comedor-Cocina	23,35 m²
Hall	6,45 m²
Dormitorio 1	11,86 m²
Dormitorio 2	8,11 m²
Baño 1	3,10 m²
Baño 2	2,73 m²

Superficie construida 72,00 m²
Sup. const. con Z.Z.C.C. 81,80 m²

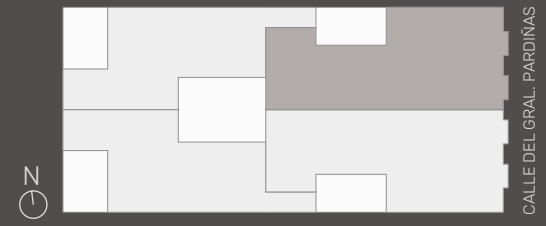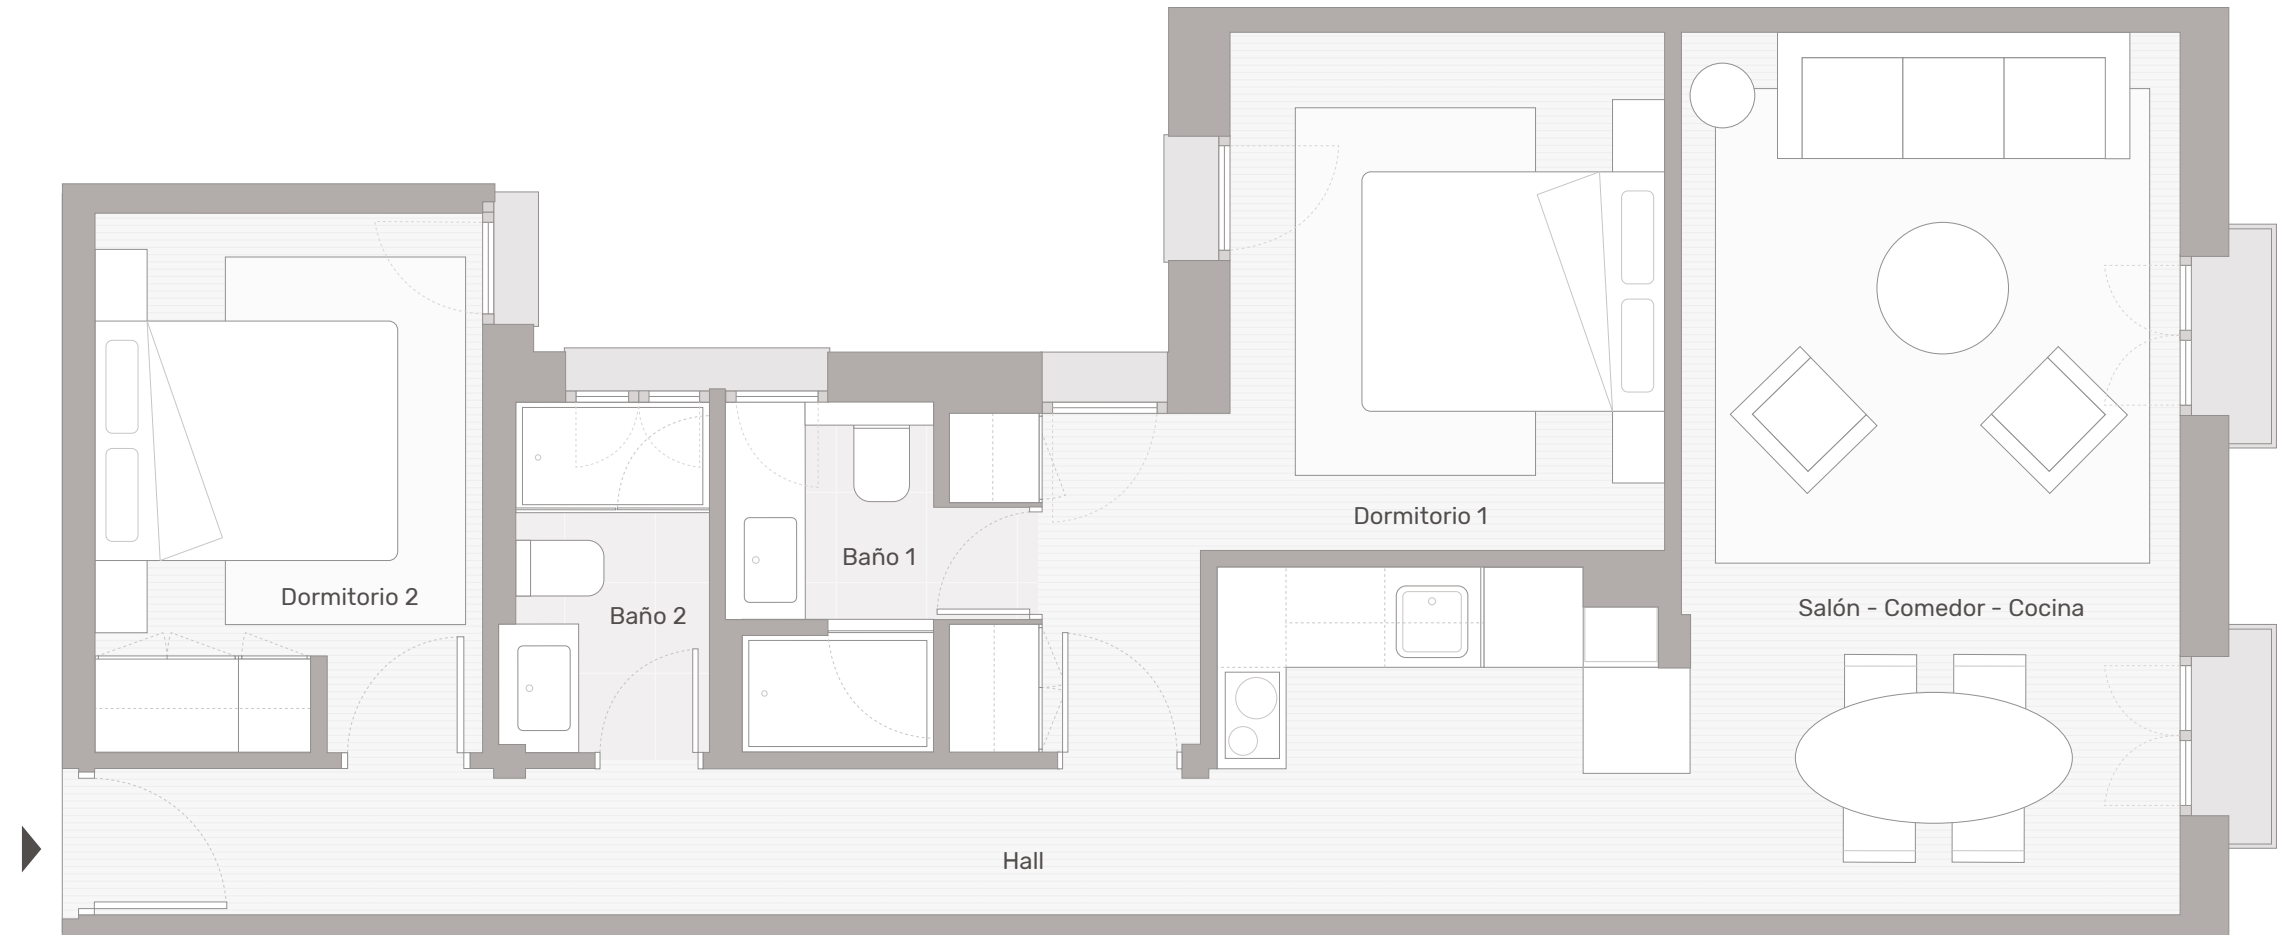

Estos planos no tienen valor contractual y podrán experimentar variaciones por exigencias técnicas, legales, administrativas o a iniciativa de los arquitectos directores de las obras sin que ello implique menoscabo del nivel de calidades. **Las superficies detalladas son aproximadas, prevaleciendo la superficie indicada en la nota simple del inmueble (Idufir: 28088000548032).** Todo el mobiliario es meramente decorativo, y no forma parte ni del proyecto ni de la memoria de calidades.